


EST - Kantine
1 : 100

AaK Bygninger står ikke til ansvar for mål og arealer angivet på tegninger. Disse er vejledende og skal kontrolmåles på stedet.


Lejrevej 10 9230 Svenstrup j Kunstprojekt	SVG_K01_H1_EST_01 Planudsnit-Kantine Format: Mål: 1 : 100 Dato: 04.06.24
 AaK Bygninger Stigsborg Brygge 5 9400 Nørresundby aakbygninger@aalborg.dk +45 99314060	Rev.: Dato: 04-06-2024 11:57:27 AaK:

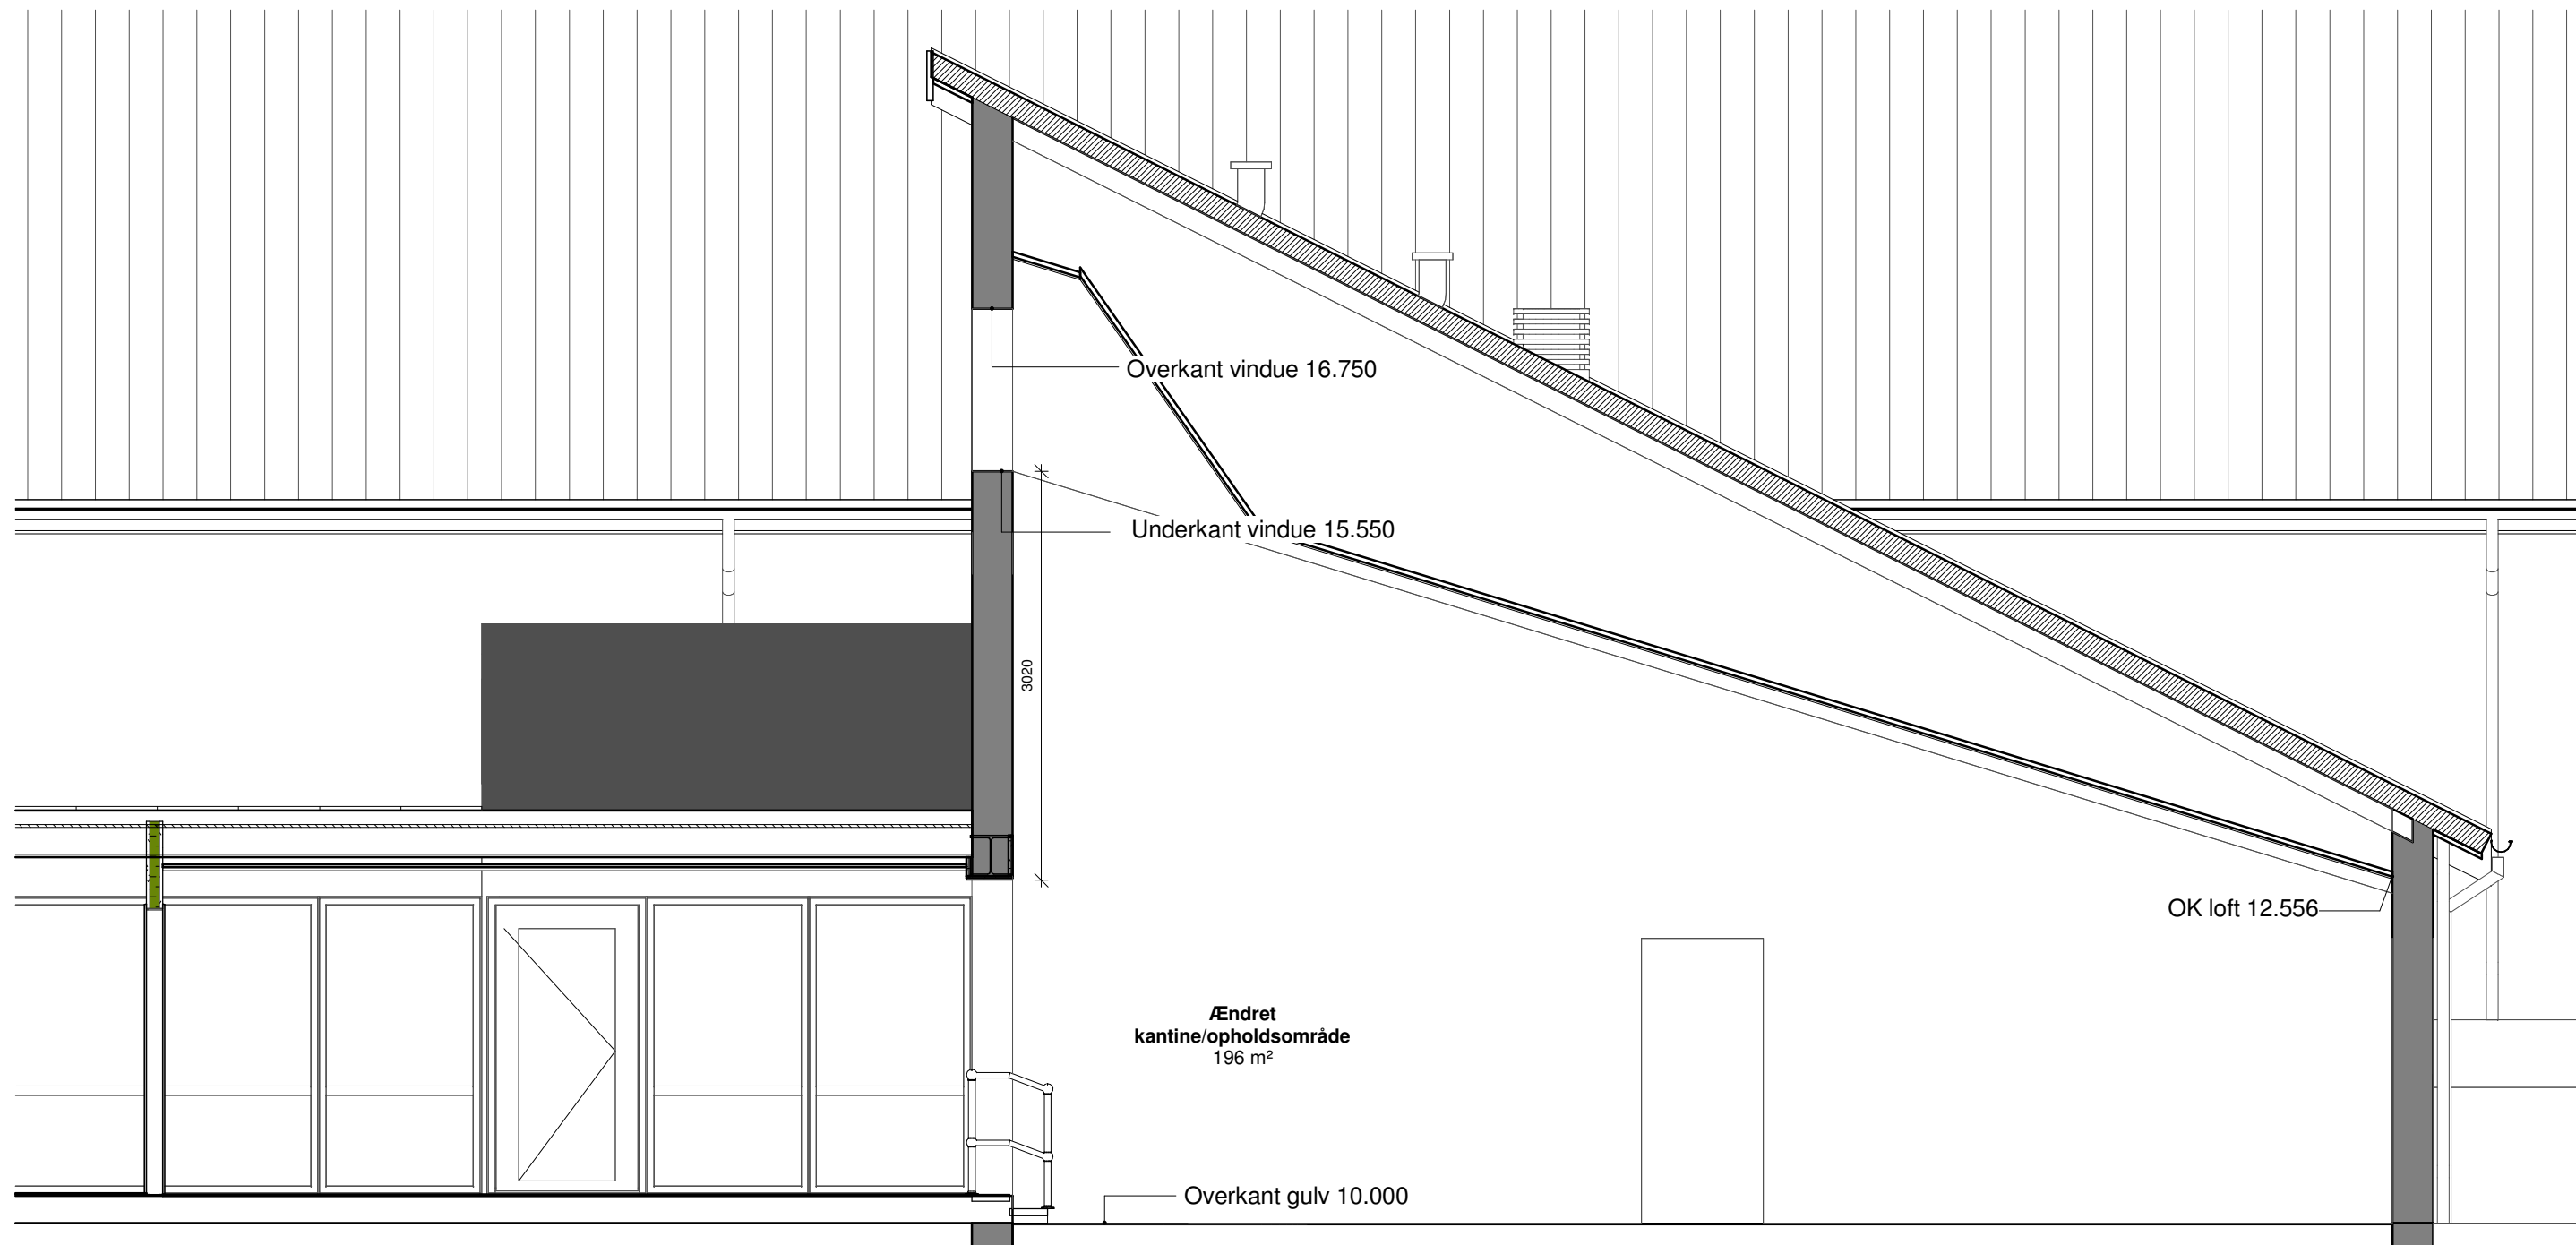


Tværsnit kantine

1 : 50

AaK Bygninger står ikke til ansvar for mål og arealer angivet på tegninger. Disse er vejledende og skal kontrolmåles på stedet.


<p>Lejrevej 10 9230 Svenstrup j Kunstprojekt</p>	<p>SVG_K01_H3_EX_01 Principsnit_Kantine Format: Mål: 1 : 50 Dato: 04.06.24</p>
<p> AaK Bygninger Stigsborg Brygge 5 9400 Nørresundby aakbygninger@aalborg.dk +45 99314060</p>	<p>Rev.: Dato: 04-06-2024 11:57:27 AaK:</p>

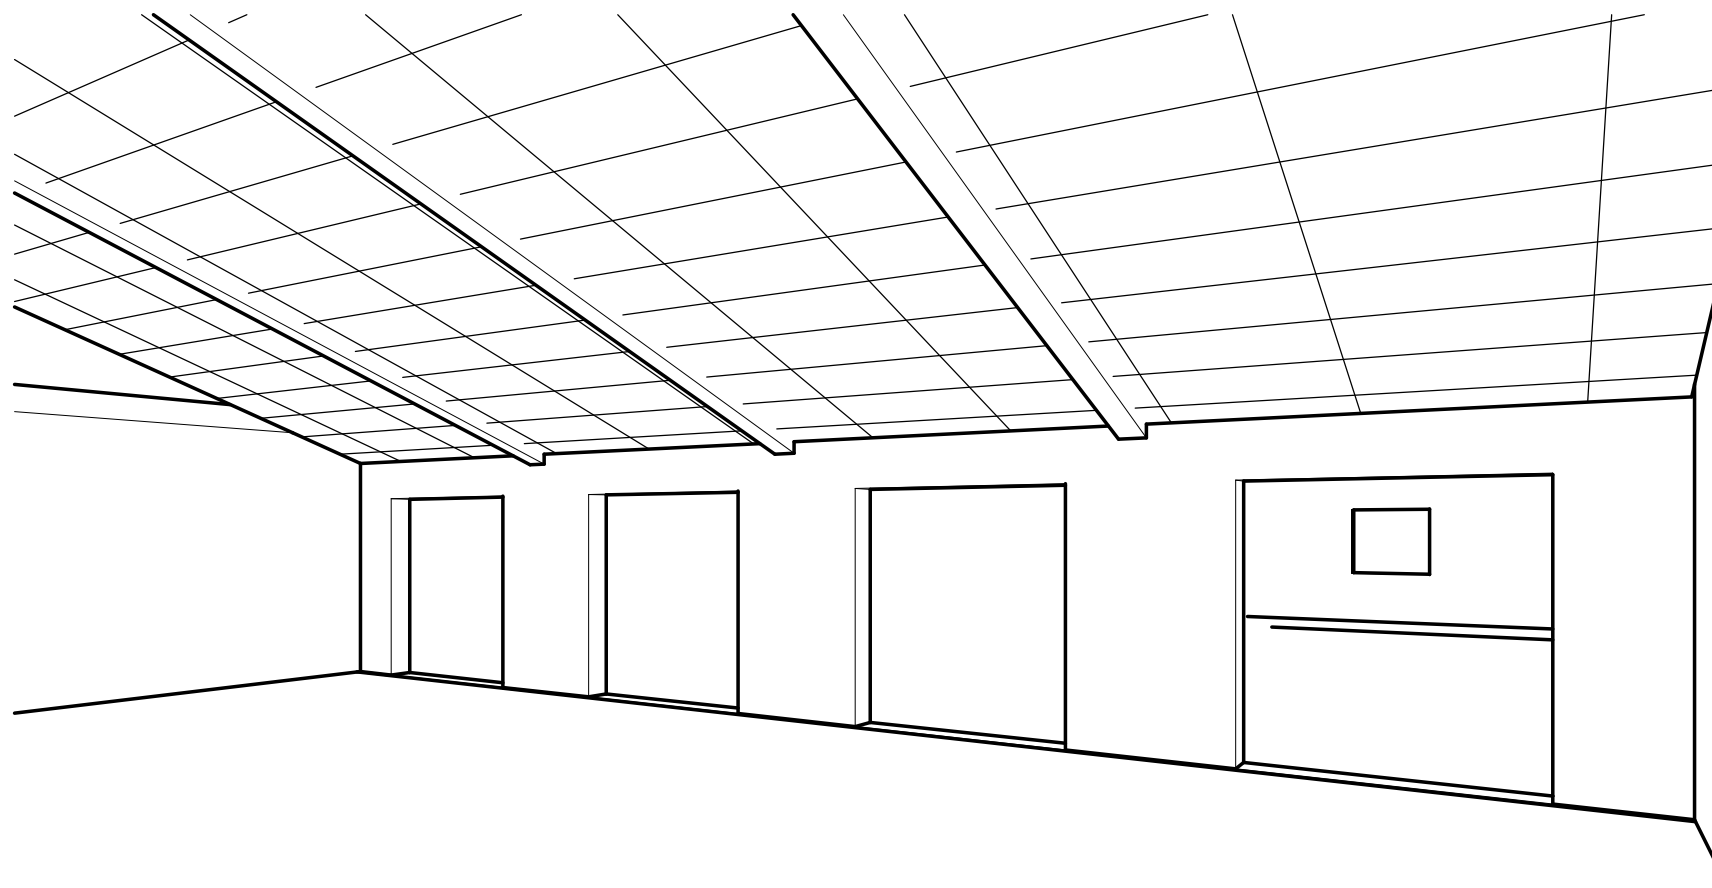

3D View 8

AaK Bygninger står ikke til ansvar for mål og arealer angivet på tegninger. Disse er vejledende og skal kontrolmåles på stedet.

Lejrevej 10 9230 Svenstrup j Kunstprojekt	SVG_K01_H7_EST_02 Rummelig afbildning 1 Format: Mål: Dato: 04.06.24
 AaK Bygninger Stigsborg Brygge 5 9400 Nørresundby aakbygninger@aalborg.dk +45 99314060	Rev.: Dato: 04-06-2024 11:57:27 AaK:

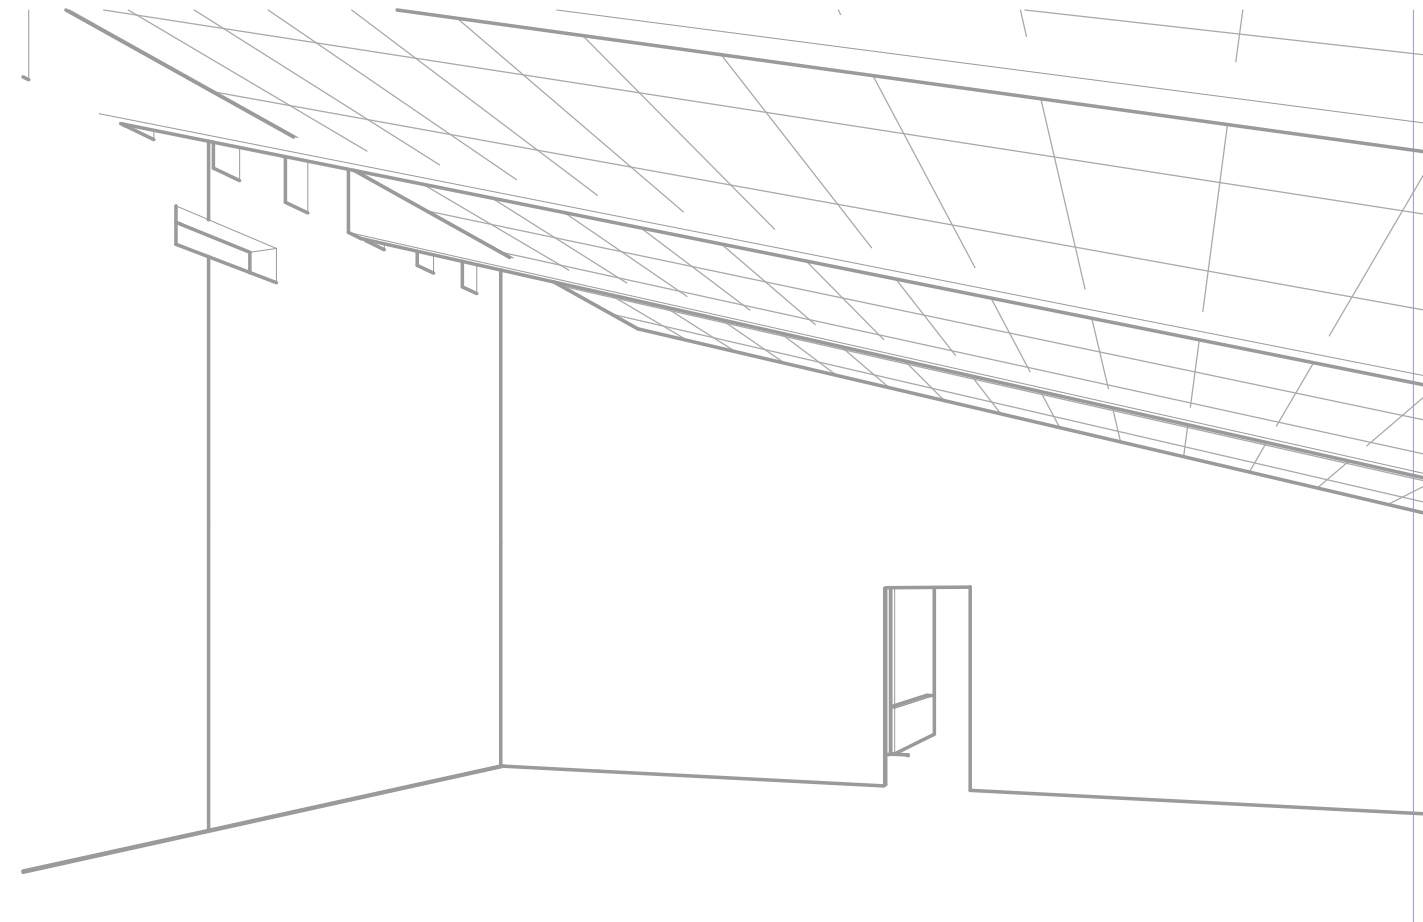

3D View 9

AaK Bygninger står ikke til ansvar for mål og arealer angivet på tegninger. Disse er vejledende og skal kontrolmåles på stedet.


Lejrevej 10 9230 Svenstrup j Kunstprojekt	SVG_K01_H7_EST_03 Rummelig afbildning 2 Format: Mål: Dato: 04.06.24
 AaK Bygninger Stigsborg Brygge 5 9400 Nørresundby aakbygninger@aalborg.dk +45 99314060	Rev.: Dato: 04-06-2024 11:57:27 AaK:



3D View 10

AaK Bygninger står ikke til ansvar for mål og arealer angivet på tegninger. Disse er vejledende og skal kontrolmåles på stedet.


Lejrevej 10 9230 Svenstrup j Kunstprojekt	SVG_K01_H7_EST_04 Rummelig afbildning 3 Format: Mål: Dato: 04.06.24
 AaK Bygninger Stigsborg Brygge 5 9400 Nørresundby aakbygninger@aalborg.dk +45 99314060	Rev.: Dato: 04-06-2024 11:57:28 AaK:

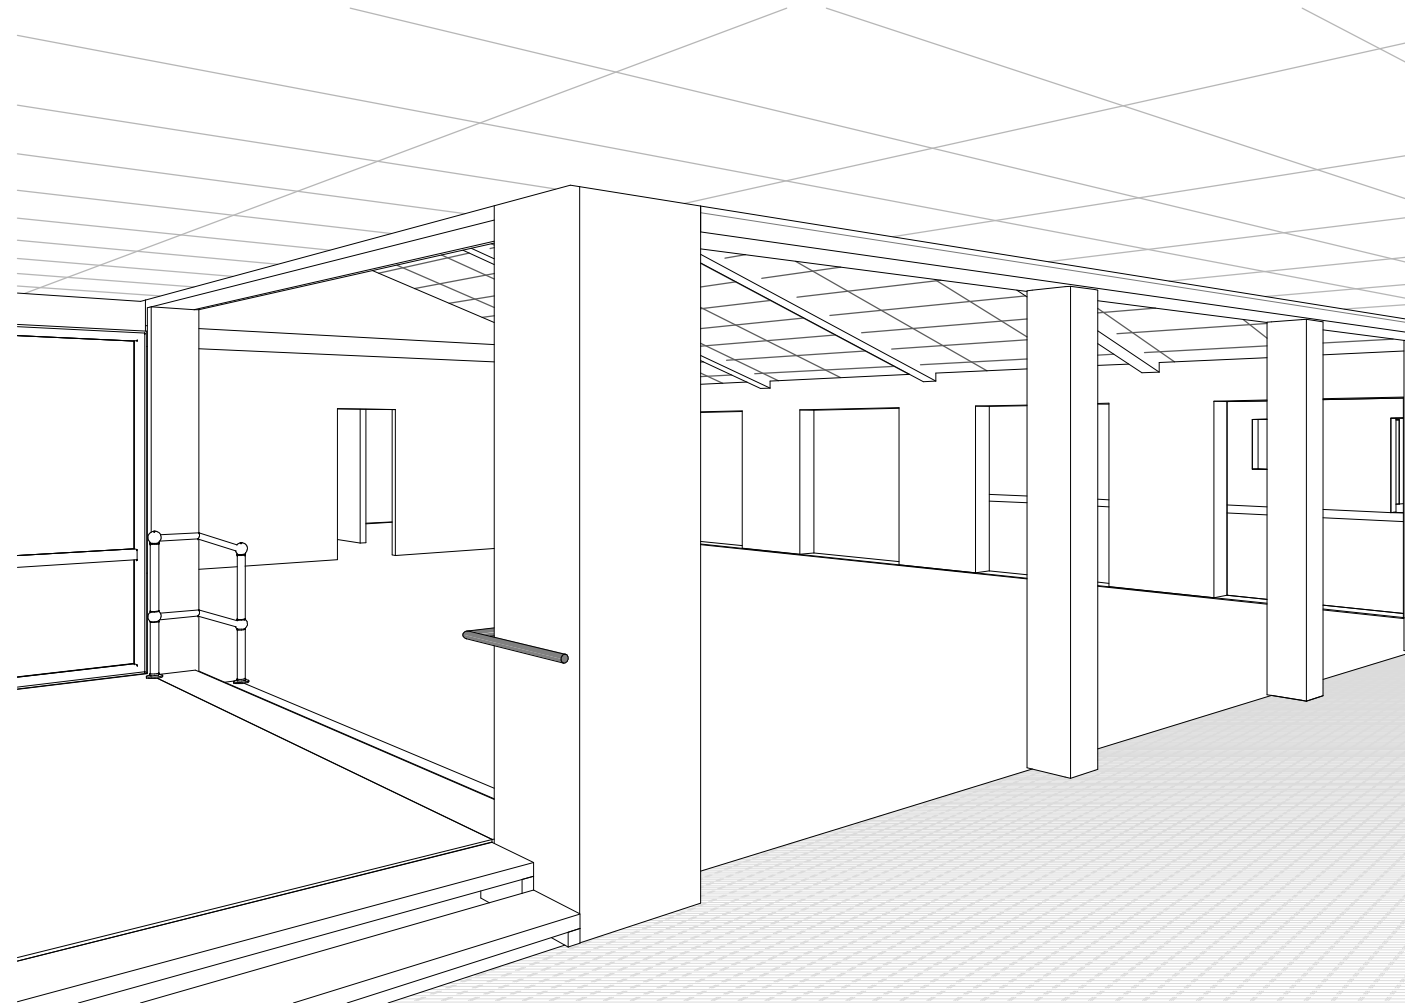

3D View 6

AaK Bygninger står ikke til ansvar for mål og arealer angivet på tegninger. Disse er vejledende og skal kontrolmåles på stedet.


Lejrevej 10 9230 Svenstrup j Kunstprojekt	SVG_K01_H7_EST_05 Rummelig afbildning 4 Format: Mål: Dato: 04.06.24
 AaK Bygninger Stigsborg Brygge 5 9400 Nørresundby aakbygninger@aalborg.dk +45 99314060	Rev.: Dato: 04-06-2024 11:57:28 AaK:

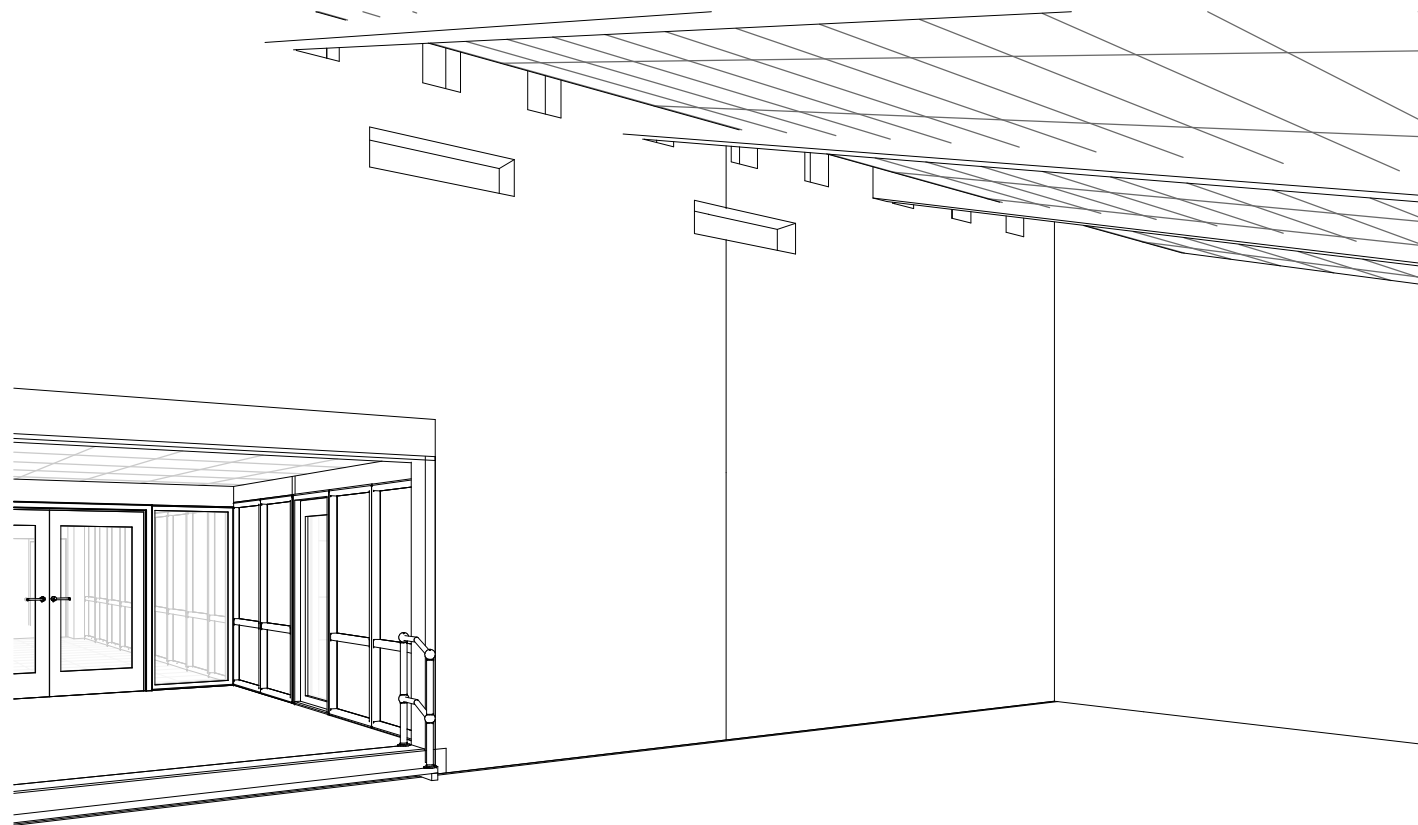

3D View 7

AaK Bygninger står ikke til ansvar for mål og arealer angivet på tegninger. Disse er vejledende og skal kontrolmåles på stedet.


Lejrevej 10 9230 Svenstrup j Kunstprojekt	SVG_K01_H7_EST_06 Rummelig afbildning 5 Format: Mål: Dato: 04.06.24
 AaK Bygninger Stigsborg Brygge 5 9400 Nørresundby aakbygninger@aalborg.dk +45 99314060	Rev.: Dato: 04-06-2024 11:57:28 AaK:

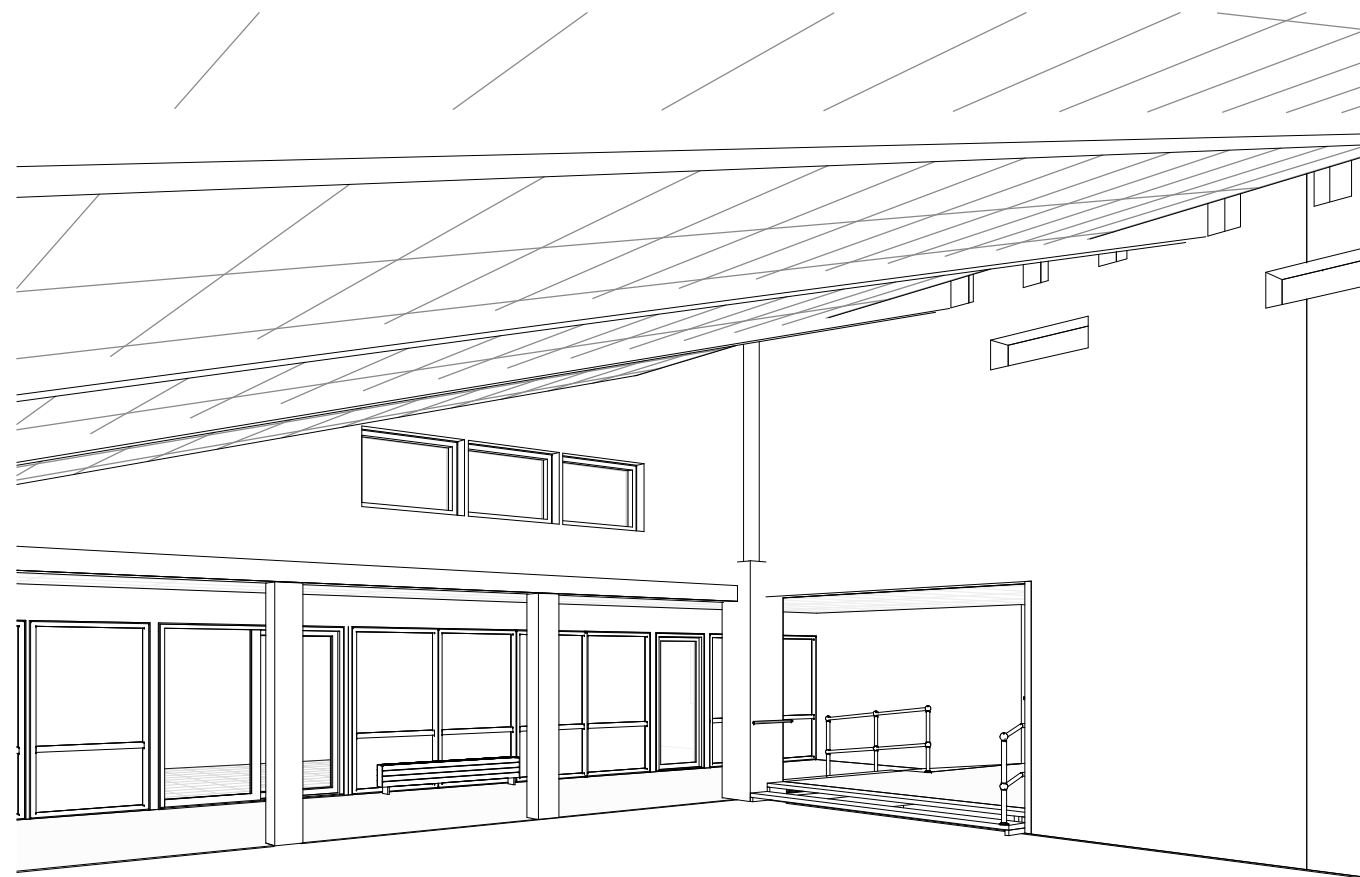

3D View 4

AaK Bygninger står ikke til ansvar for mål og arealer angivet på tegninger. Disse er vejledende og skal kontrolmåles på stedet.

Lejrevej 10 9230 Svenstrup j Kunstprojekt	SVG_K01_H7_EST_07 Rummelig afbildning 6 Mål: Format: Dato: 04.06.24
 AaK Bygninger Stigsborg Brygge 5 9400 Nørresundby aakbygninger@aalborg.dk +45 99314060	Rev.: Dato: 04-06-2024 11:57:28 AaK:

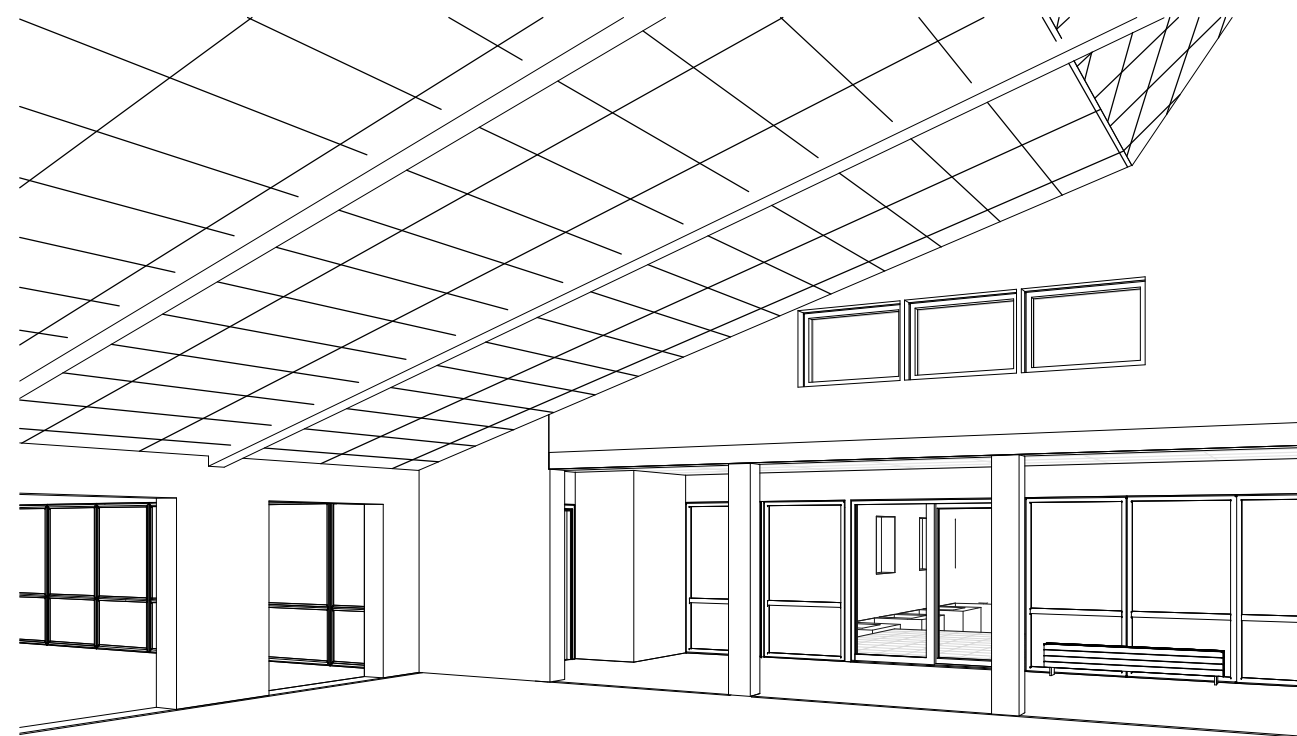

3D View 5

AaK Bygninger står ikke til ansvar for mål og arealer angivet på tegninger. Disse er vejledende og skal kontrolmåles på stedet.

Lejrevej 10 9230 Svenstrup j Kunstprojekt	SVG_K01_H7_EST_08 Rummelig afbildning 7 Mål: Format: Dato: 04.06.24
 AaK Bygninger Stigsborg Brygge 5 9400 Nørresundby aakbygninger@aalborg.dk +45 99314060	Rev.: Dato: 04-06-2024 11:57:28 AaK: