



GENEREL BESKRIVELSE AF INVENTARPROJEKT

Inventaret er generelt udformet så det er robust, slidstærkt og rengøringsvenligt.

For at skabe en varm, venlig, afslappet og hjemlig atmosfæren er de fleste møbler udformet i træ / krydsfinér.

Møblerne lakeres med en klar matlak, som gør møblerne mere slidstærke og rengøringsvenlige

Møblerne er enkle og kubiske, og gør det muligt for Svenstrupgårds eget værksted selv at vedligeholde og bygge nogen af møblerne.

Beboerne kan inddrages i denne proces, og vil betyde at beboerne får mere ejerskab og ansvar for stedet og deres egen bolig.

Møblerne laves så vidt muligt som fastmonterede eller tunge møbler, som gør at beboerne ikke kan flytte rundt på møblerne eller tager dem med udenfor.

DEN SOCIALE STRENG

I Den Sociale Streng placeres en række møbler, der flyder som et stort møbel gennem gangforløbet og binder hele den sociale streng sammen.

Møblerne opbygges af de samme grundelementer, og opbygges så der er mulighed for forskellige opholdsmuligheder.

Møblerne beklædes på udvalgte steder med polstrede sæder og ryglæn, så der skabes en række mere komfortable siddepladser.

I Den Sociale Streng placeres også en række store plantekasser (type O) som gør den sociale streng mere grøn, hyggelig og hjemlig.

Gennem hele Den Sociale Streng laves et bredt gangareal, som sikrer at der er god plads til at komme forbi hinanden, og derved minimerer konflikter.

BOLIGERNE


I boligerne laves møblerne så pladsen i de forholdsvis små boliger udnyttes optimalt.


Bl.a. laves et opbevaringsmøbel E som samtidig er en bænke. Herved skabes nogen ekstra siddepladser og fralægningsplads, uden at rummet bliver overfyldt af møbler.

Opbevaringsmøbel F laves i en højde så det også kan bruges som TV-møbel eller fralægningsplads.


Sengen G1 laves 1200 mm bred, så der er mulighed for at 2 personer kan ligge ved siden af hinanden.

I boligen laves et entrémøbel type D, som er med til at markerer indgangszonen som en minientré.

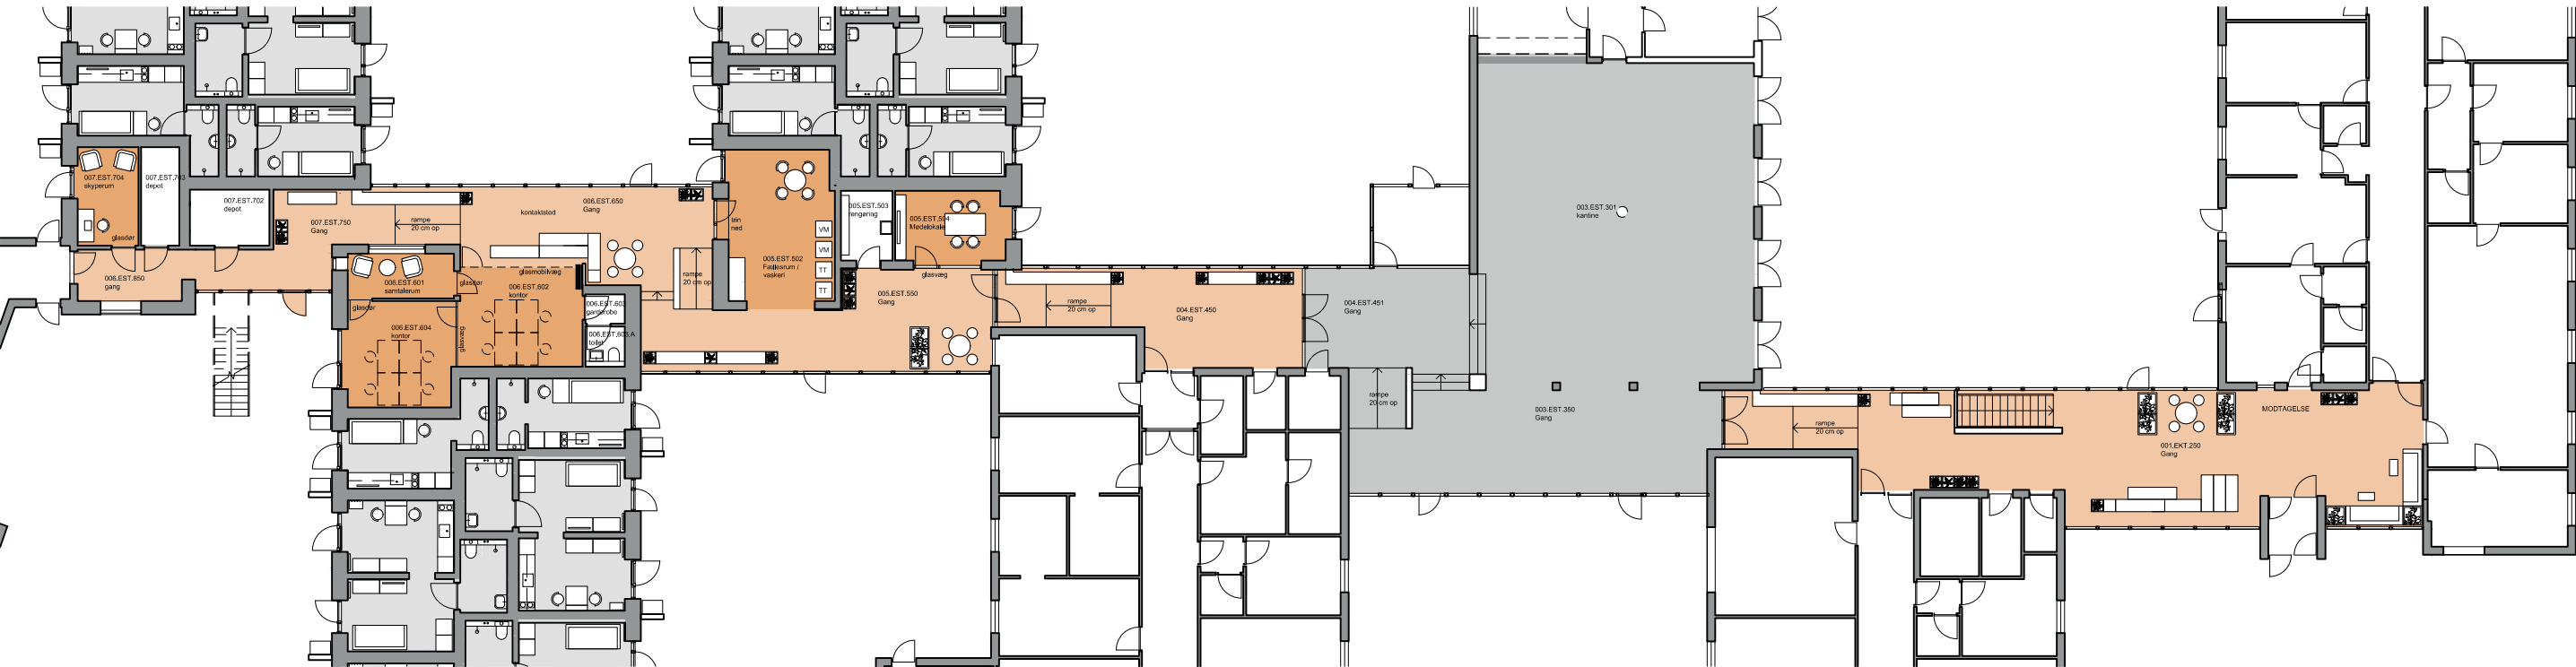


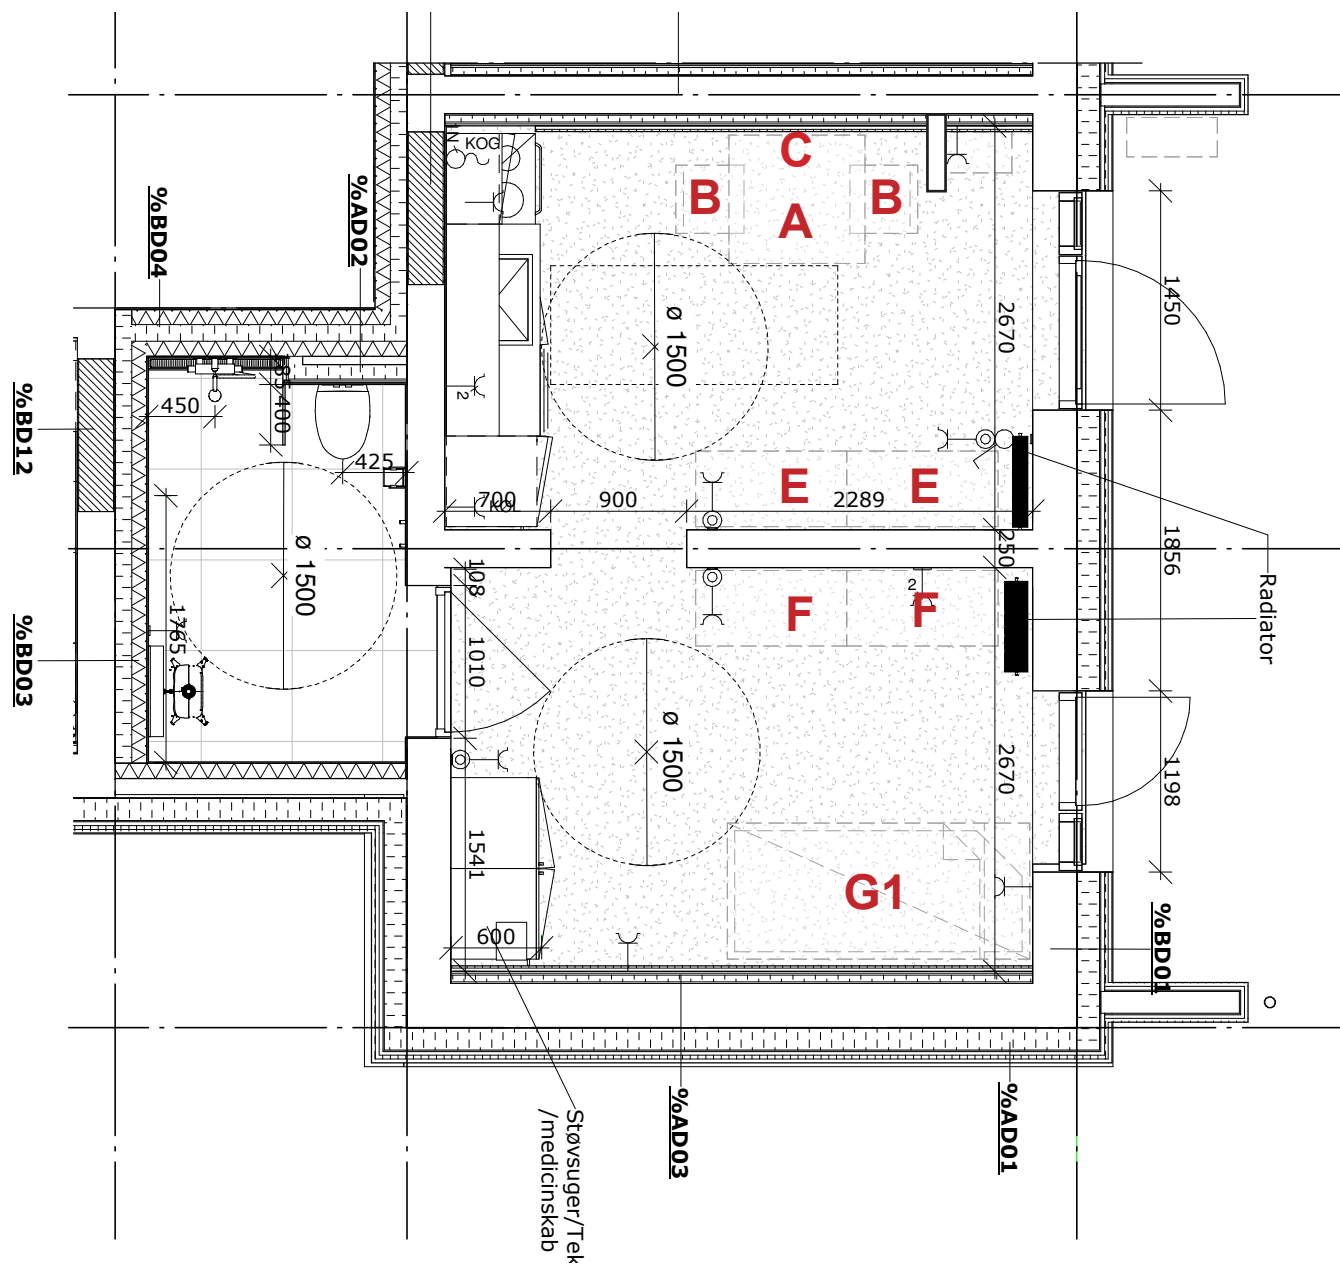

BOLIGTYPE 1 1:50

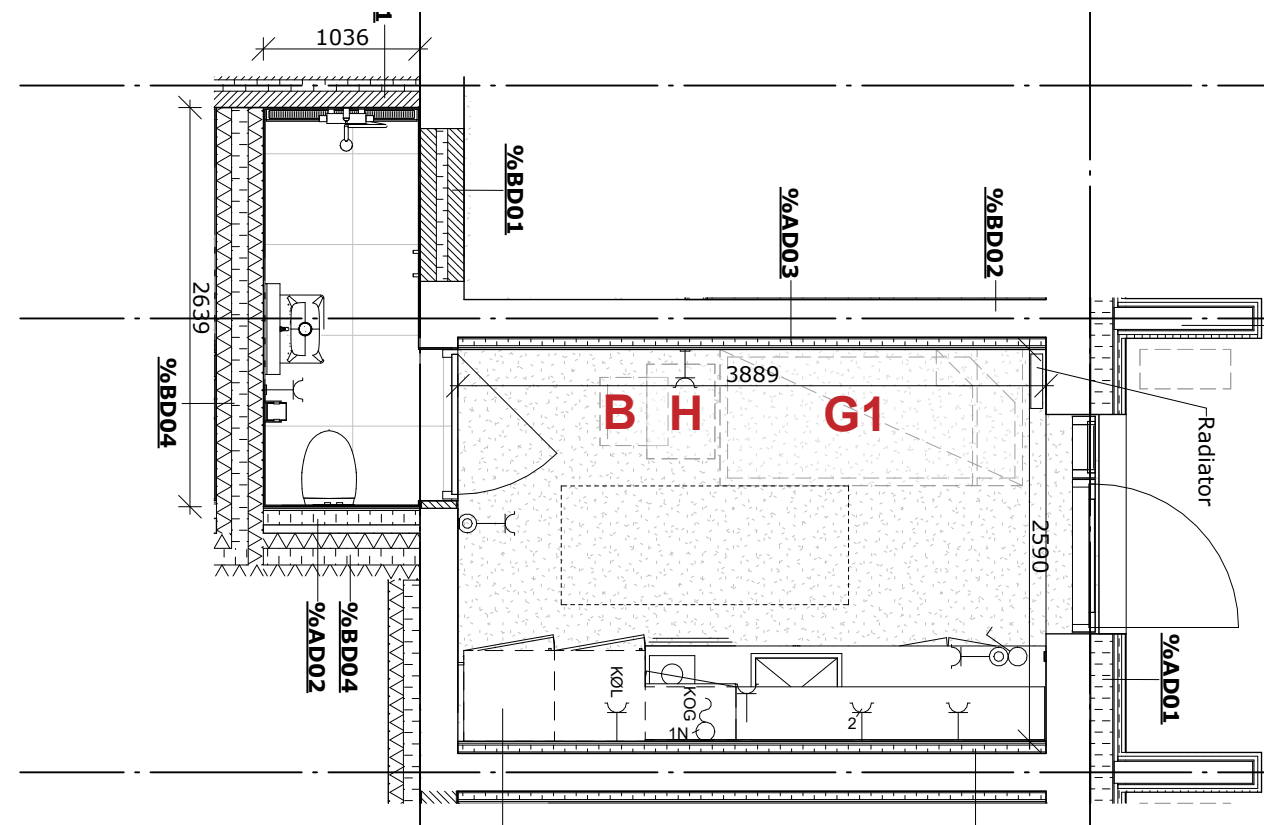


BOLIGTYPE 2 1:50

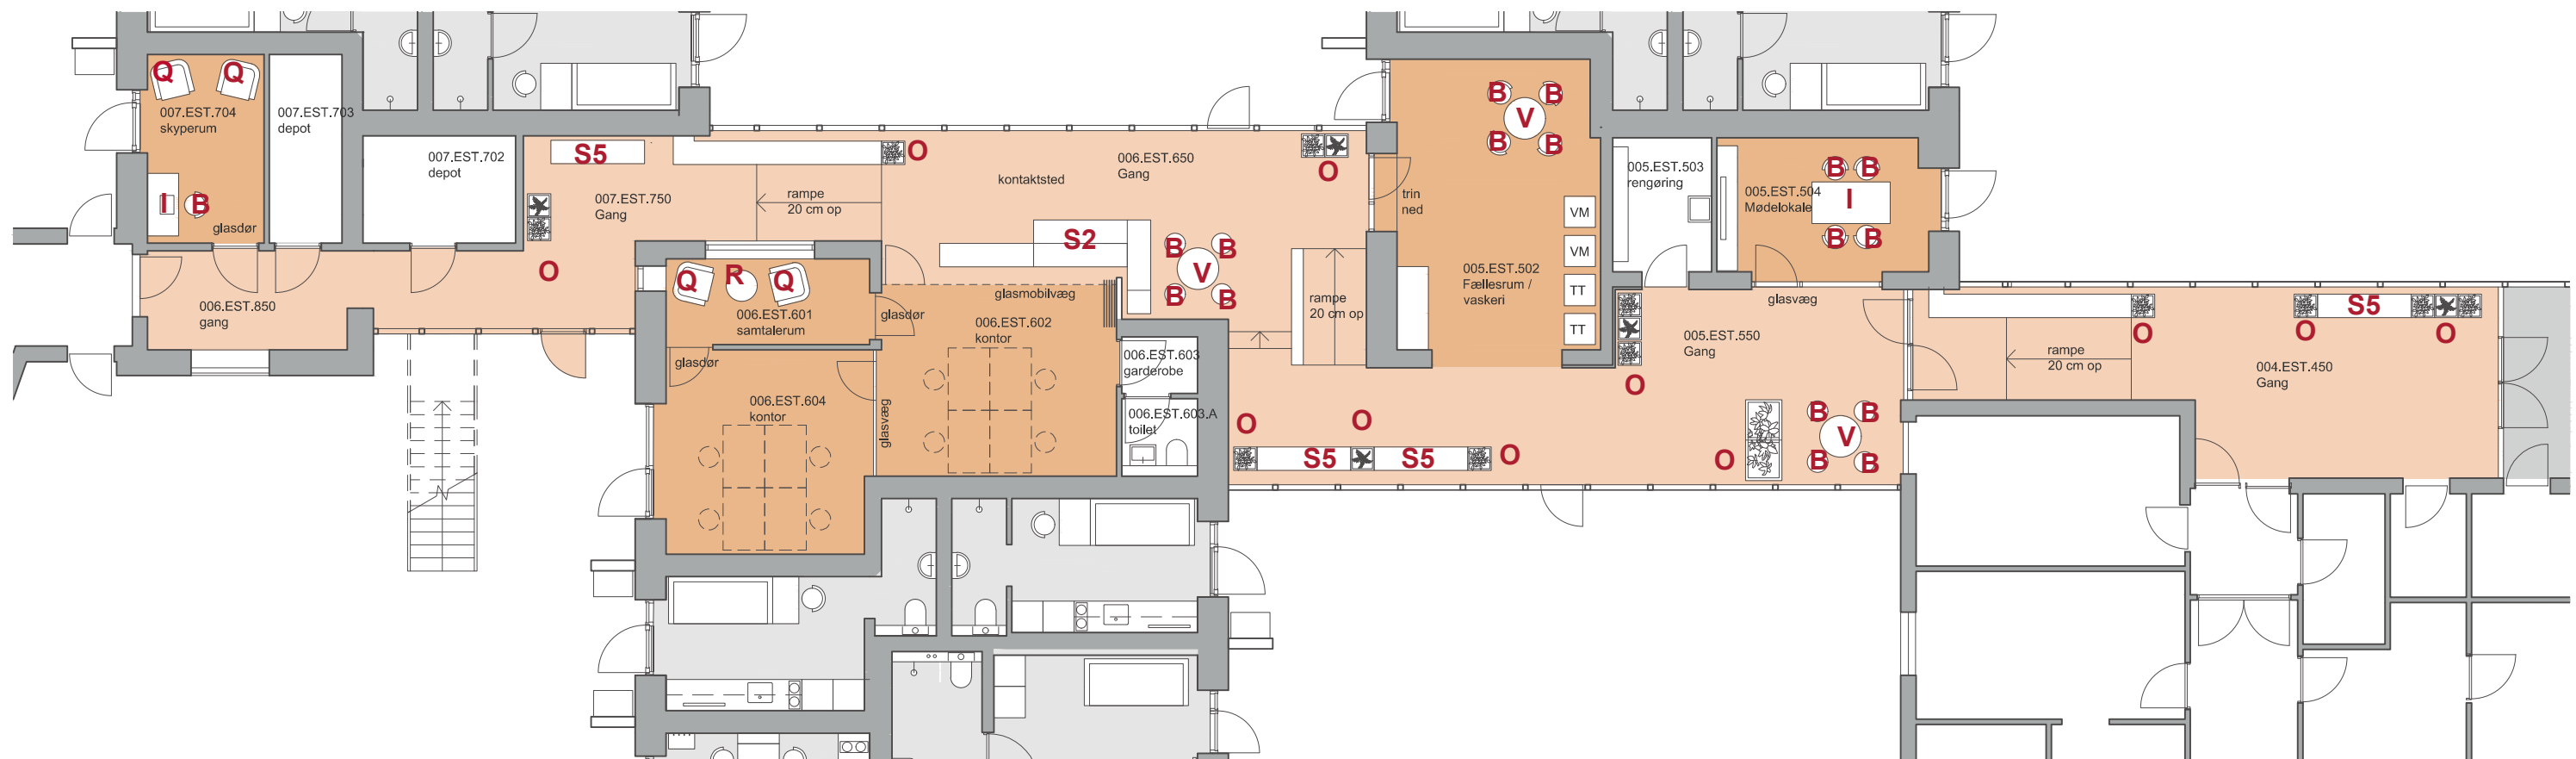

DEN SOCIALE STRENG MOD VEST 1:125
KONTORER, KONTAKTSTED, FÆLLESLOKALER

OMBYGNING SVENSTRUPGÅRD
INVENTARPROJEKT 17.05.2024 P+P ARKITEKTER

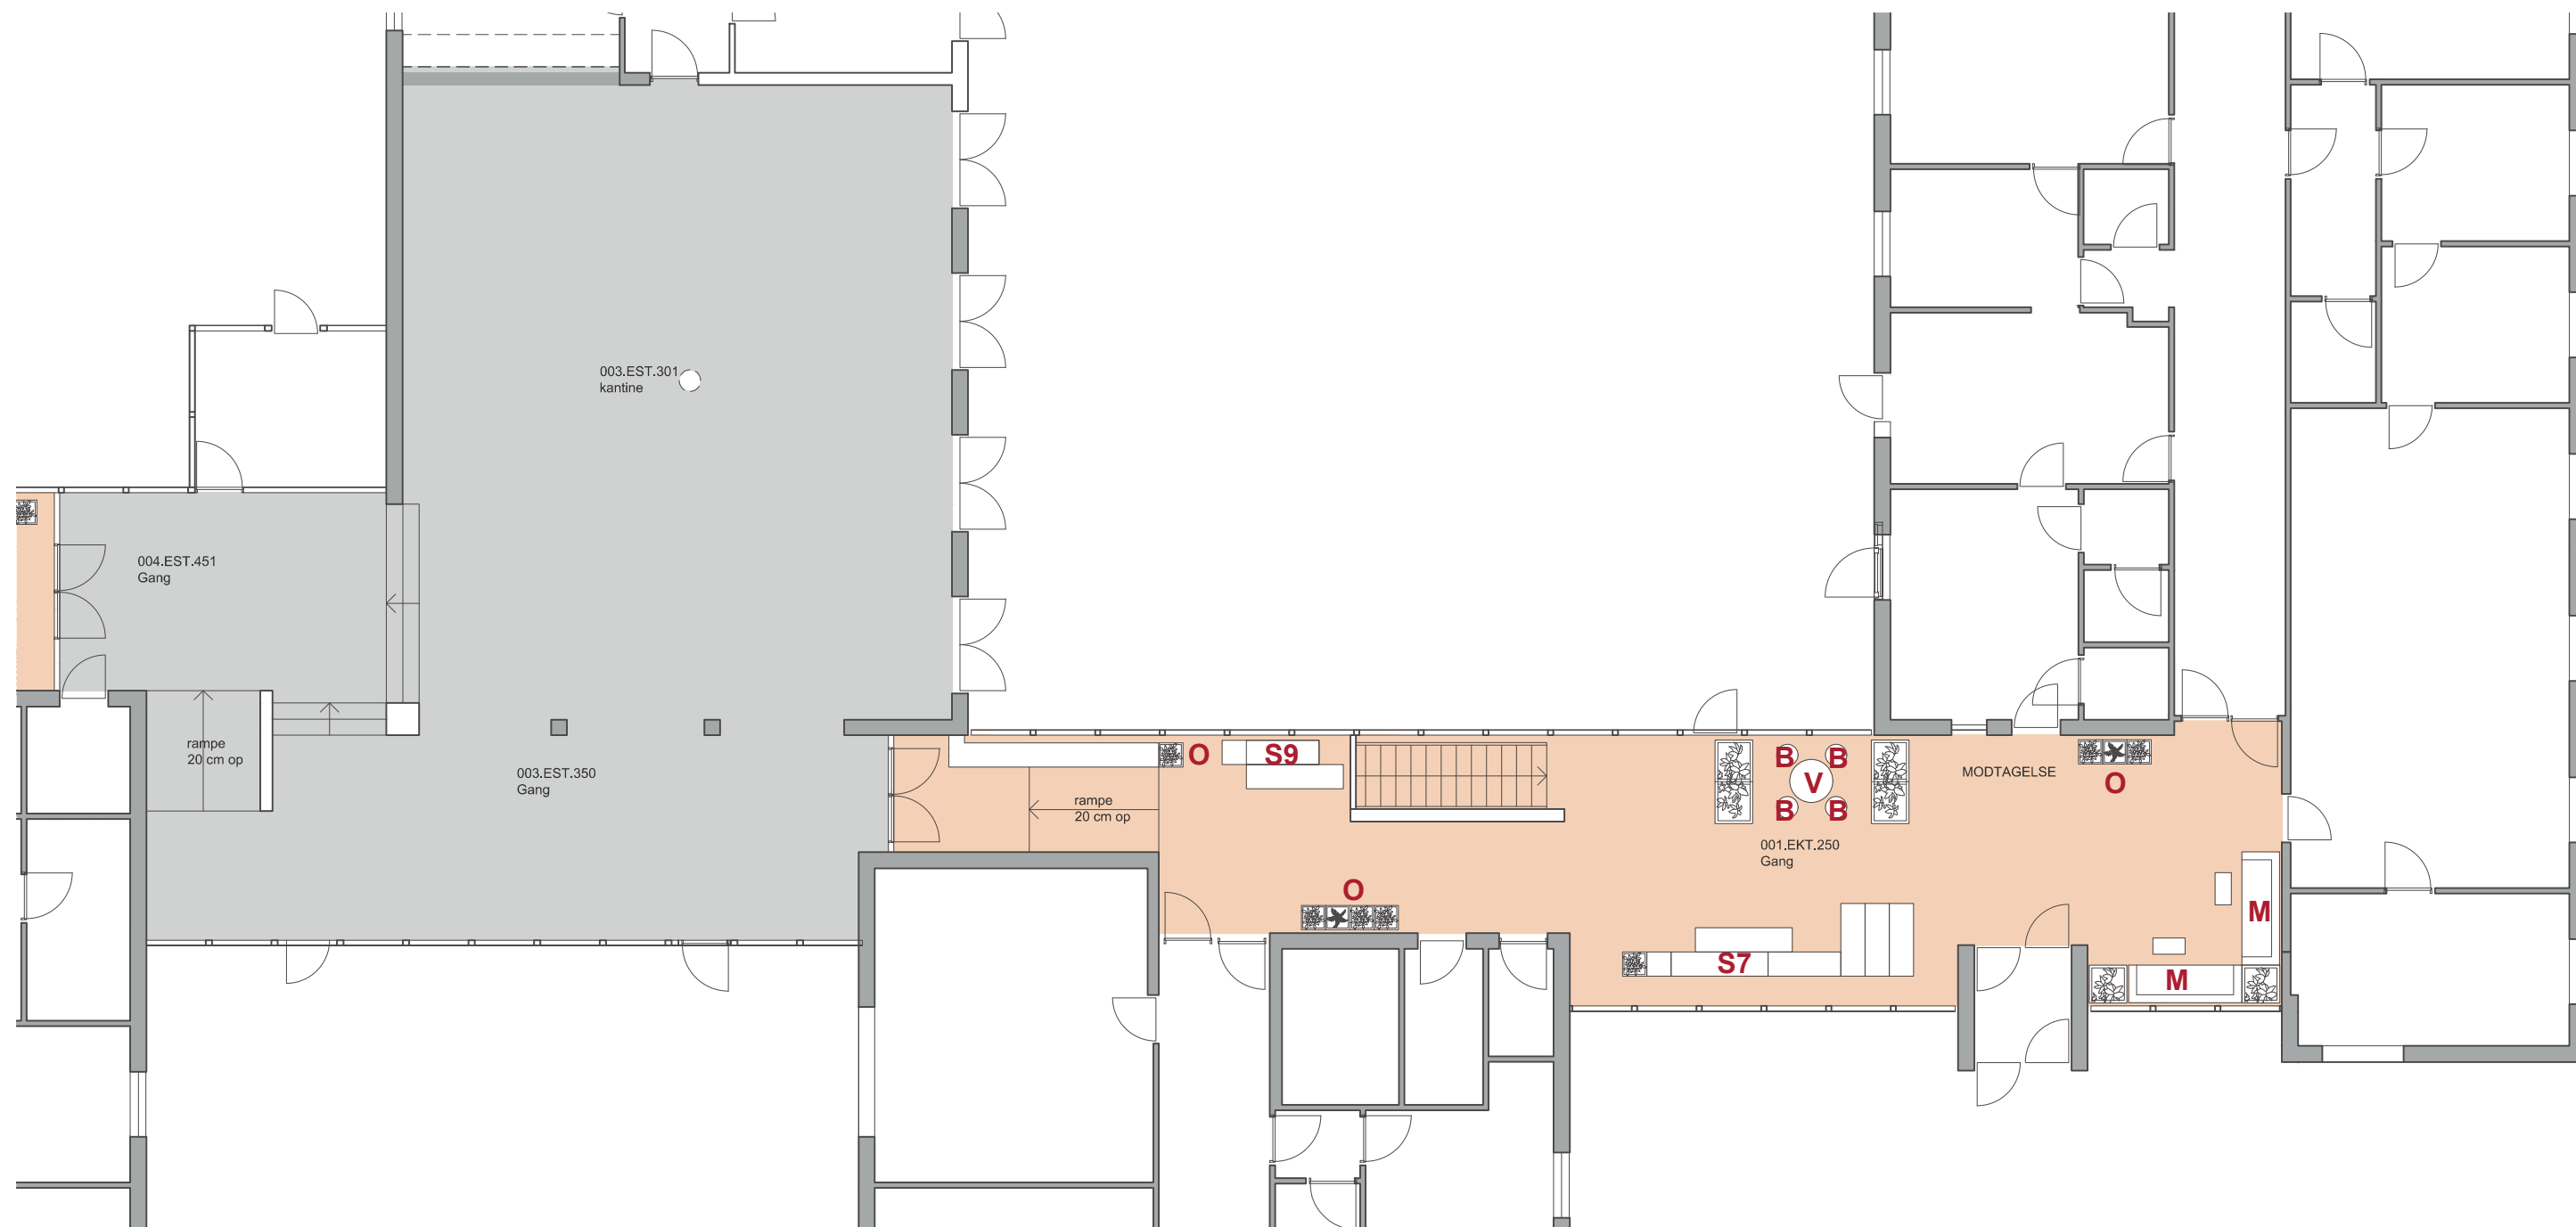

DEN SOCIALE STRENG MOD ØST 1:125
KANTINE, FORHAL

OMBYGNING SVENSTRUPGÅRD
INVENTARPROJEKT 17.05.2024 P+P ARKITEKTER

TYPE A

Spisebord i krydsfinér, væghængt

Mål: 800 x 800 x 700h

Antal: 24 stk.

TYPE B

Spisestol med armlæn

Mål: 500 x 500 x 800h

Antal: 75 stk.

TYPE C

Reol i krydsfinér, væghængt

Mål: 800 x 800 x 200

Antal: 24 stk.

TYPE E

Bænk / opbevaringsmøbel i krydsfinér

Mål: 500 x 1000 x 430h (880)

Antal: 48 stk.

TYPE F

Opbevaringsmøbel i krydsfinér

Mål: 500 x 1000 x 800h

Antal: 48 stk.

TYPE G1

Seng

Mål: 900 x 2000 x 800h

(hylde 300 mm) option

Antal: 30 stk.

TYPE H

Bord i krydsfinér

Mål: 600 x 900 x 700h

Antal: 6 stk.

TYPE I

Mødebord

Mål: 900 x 1500 x 700h

Antal: 2 stk.

TYPE V

Rundt bord

Mål: Ø800 x 700h

Antal: 1 stk.

TYPE O

Plantekasser i krydsfinér

Mål: 450 x 450 x 400h

Antal: 35 stk.

TYPE Q

Loungestol

Mål: 800 x 800 x 800h

Antal: 4 stk.

TYPE R

Loungebord

Mål: Ø600 x 500h

Antal: 1 stk.



BJÆLKE A:

højde	400 mm
bredde	450 mm
længde	1800 mm

Type A og B i fuldtømmer

BJÆLKE B:

højde	400 mm
bredde	450 mm
længde	1350 mm

POLSRET SÆDE 1:

højde	35 mm
bredde	400 mm
længde	400 mm

5 mm krydsfinér
30 mm skumgummi
grå uldstof

skal kunne fastgøres til
bænken

LOUNGEPLADS

POLSRET SÆDE 2:

højde	kileformet
bredde	450 mm
længde	400 mm

5 mm krydsfinér
30 -60 mm skumgummi
grå uldstof

skal kunne fastgøres til
bænken

LOUNGEPLADS

POLSRET RYGLÆN:

højde	kileformet
bredde	450 mm
længde	400 mm

5 mm krydsfinér
kileformet skumgummi
grå uldstof

skal kunne fastgøres til bæn-
ken

SAMLET ANTAL

Bjælke A	55 stk
Bjælke B	7 stk
Sædehynde	51 stk
Ryghynde	21 stk



Alternativt kan kasserne laves i krydsfinér
med endeflader lavet af endetræsklodser

GRUNDELEMENTER TIL S-MØBLER

OMBYGNING
INVENTARPROJEKT

SVENSTRUPGÅRD
17.05.2024 P+P ARKITEKTER

TYPE S1
siddemøbel
Bjælke A 4 stk
Bjælke B -
Sædehynde 4 stk
Ryghynde 2 stk



TYPE S2
siddemøbel
Bjælke A 11 stk
Bjælke B 2 stk
Sædehynde 4 stk
Ryghynde 1 stk



TYPE S3
siddemøbel
Bjælke A 2 stk
Bjælke B 1 stk
Sædehynde 5 stk
Ryghynde - stk



TYPE S4
siddemøbel
Bjælke A 7 stk
Bjælke B - stk
Sædehynde 4 stk
Ryghynde 4 stk



TYPE S5
siddemøbel
Bjælke A 1 stk
Bjælke B -
Sædehynde 2 stk
Ryghynde - stk



TYPE S6
siddemøbel
Bjælke A - stk
Bjælke B 1 stk
Sædehynde 2 stk
Ryghynde - stk



TYPE S7
siddemøbel
Bjælke A 7 stk
Bjælke B 1 stk
Sædehynde 5 stk
Ryghynde 5 stk



TYPE S8
siddemøbel
Bjælke A 2 stk
Bjælke B - stk
Sædehynde 4 stk
Ryghynde - stk



TYPE S9
siddemøbel
Bjælke A 2 stk
Bjælke B 1 stk
Sædehynde 2 stk
Ryghynde 2 stk









TYPE S10
siddemøbel
Bjælke A 12 stk
Bjælke B 1 stk
Sædehynde 13 stk
Ryghynde 4 stk










TYPE S11
siddemøbel
Bjælke A 7 stk
Bjælke B - stk
Sædehynde 6 stk
Ryghynde 3 stk





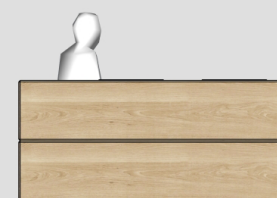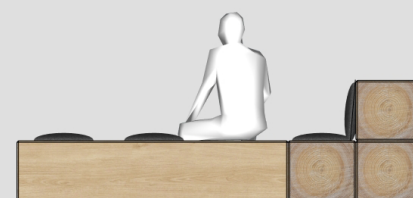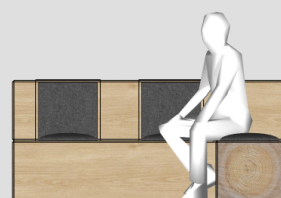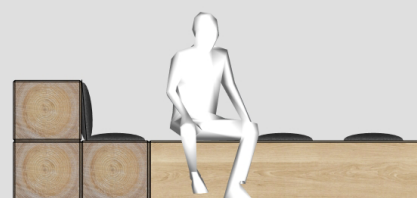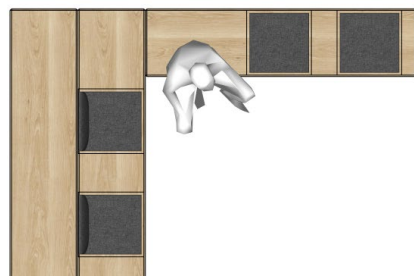





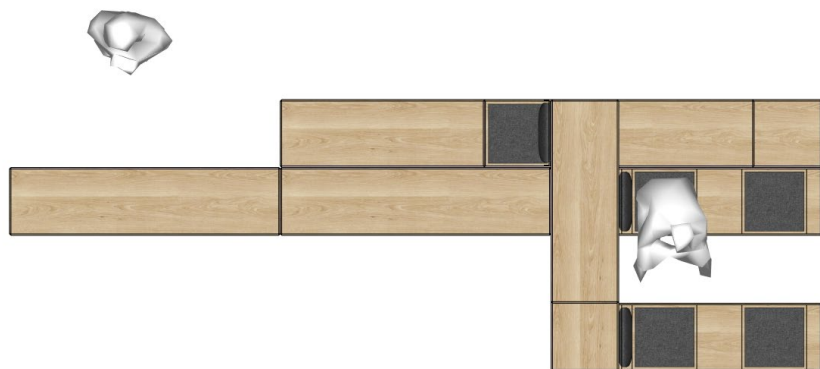


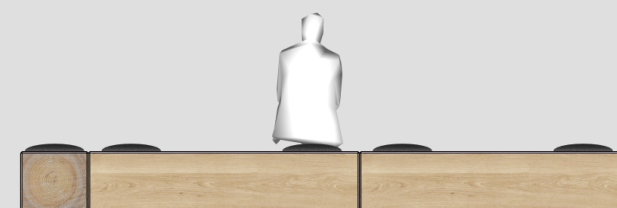
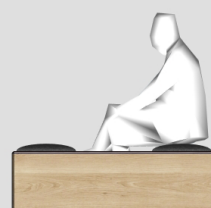
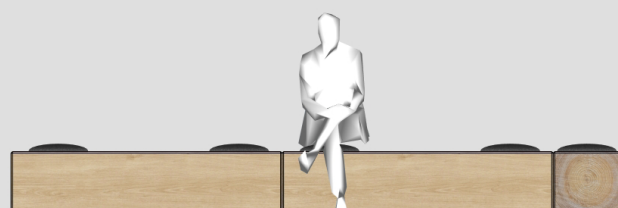
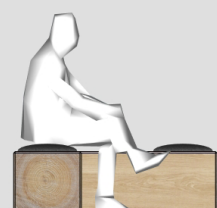
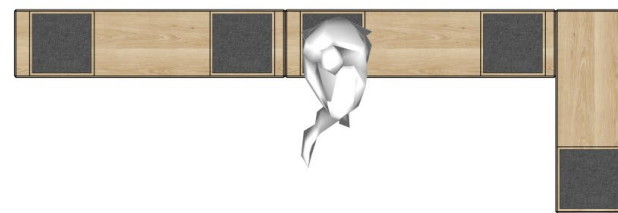


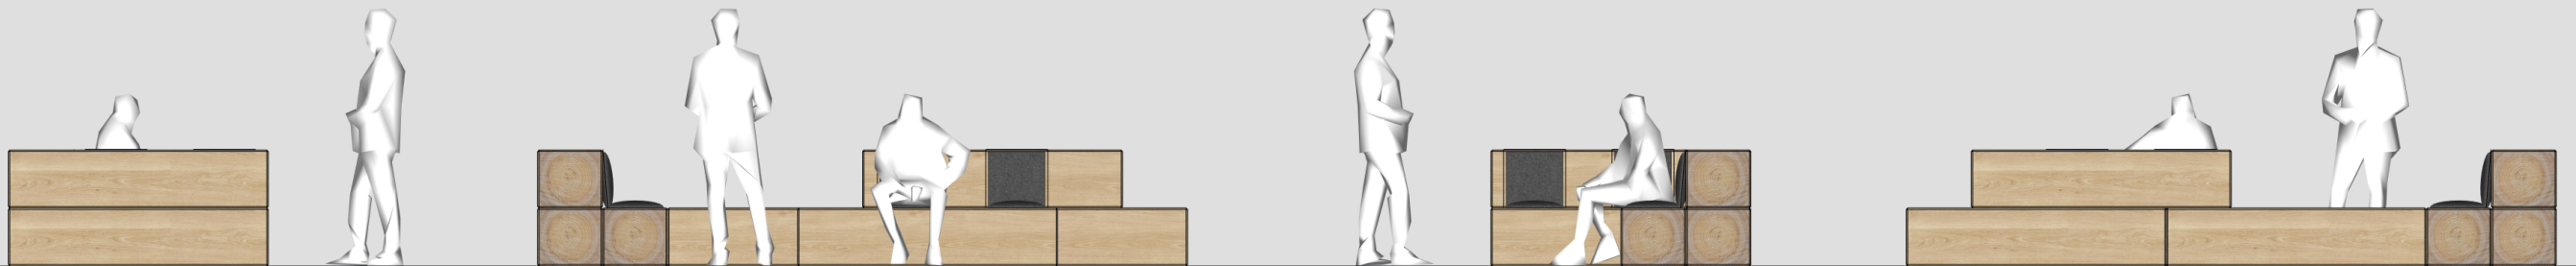
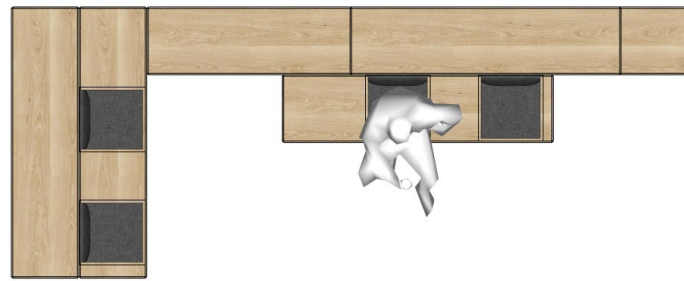


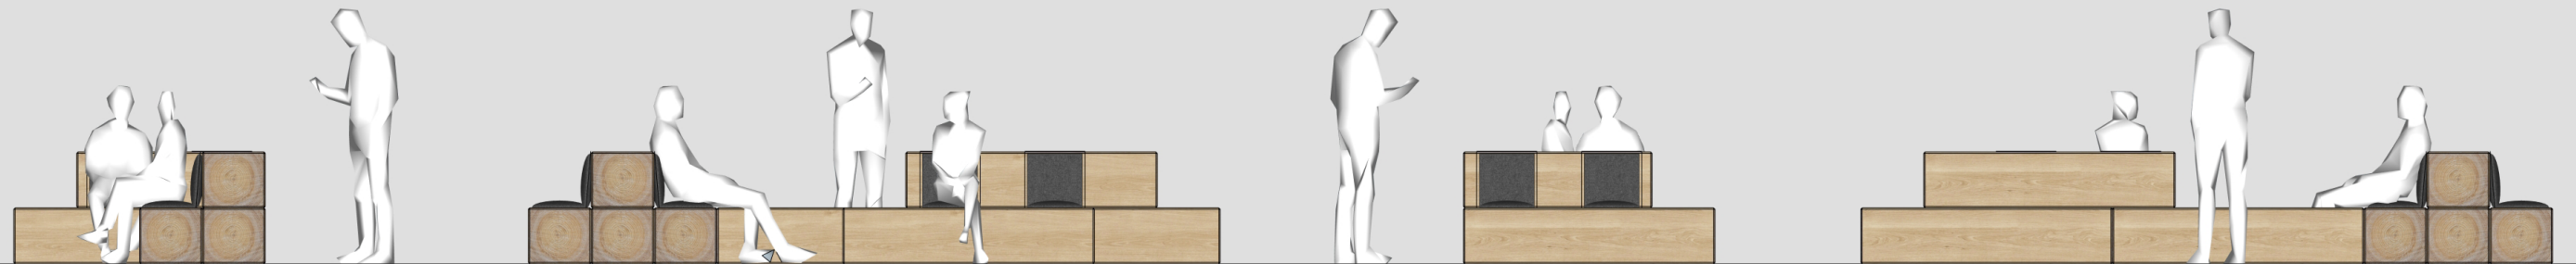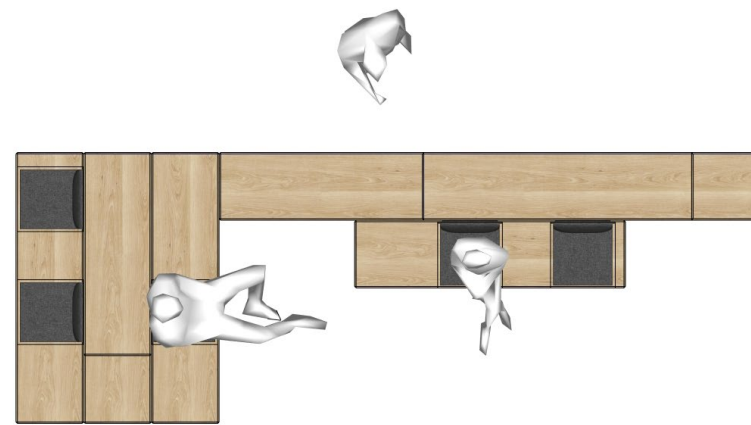

møbel S7
 Plan og opstalter 1:50
OMBYGNING SVENSTRUPGÅRD
 INVENTARPROJEKT 17.05.2024 P+P ARKITEKTER

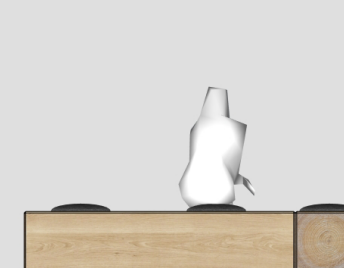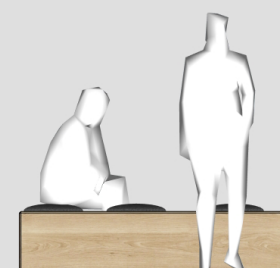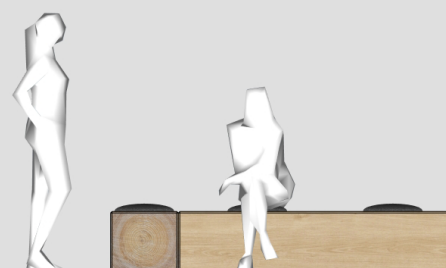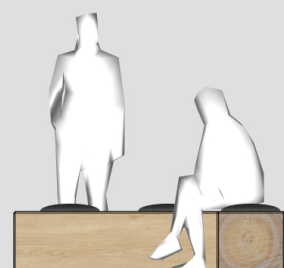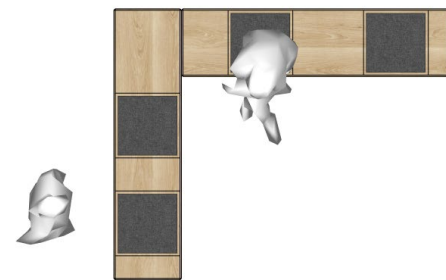

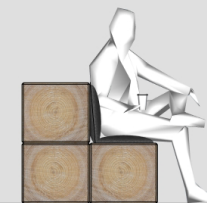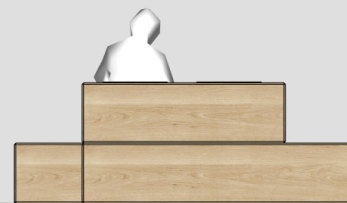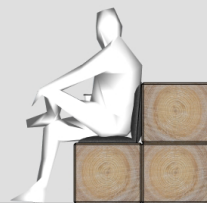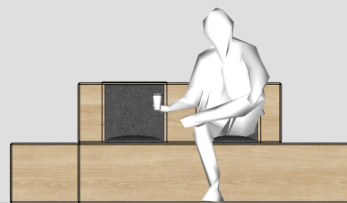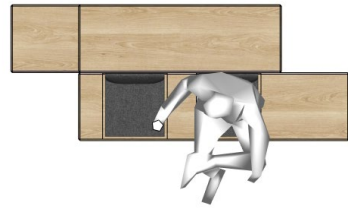

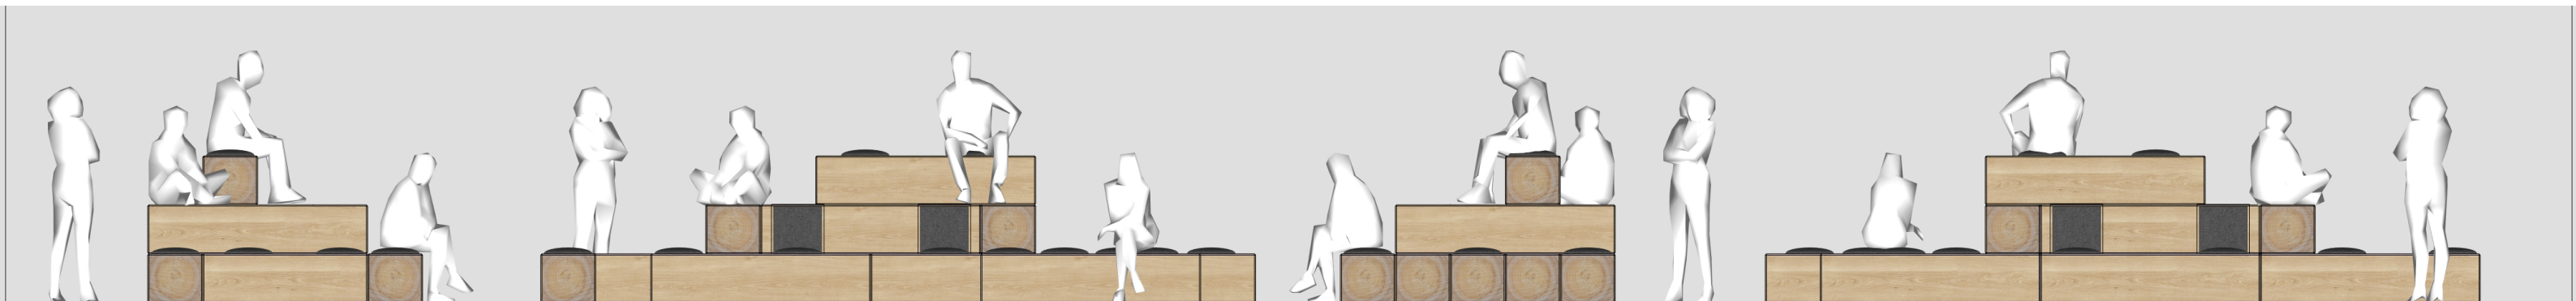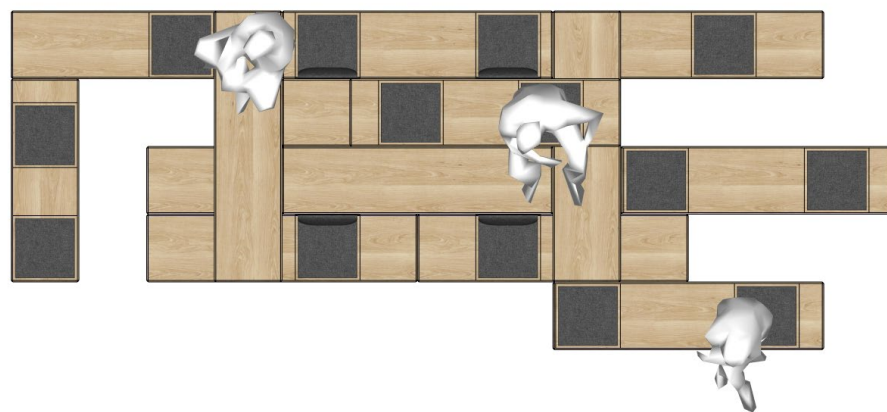

møbel S10
 Plan og opstalter 1:50
OMBYGNING SVENSTRUPGÅRD
 INVENTARPROJEKT 17.05.2024 P+P ARKITEKTER

